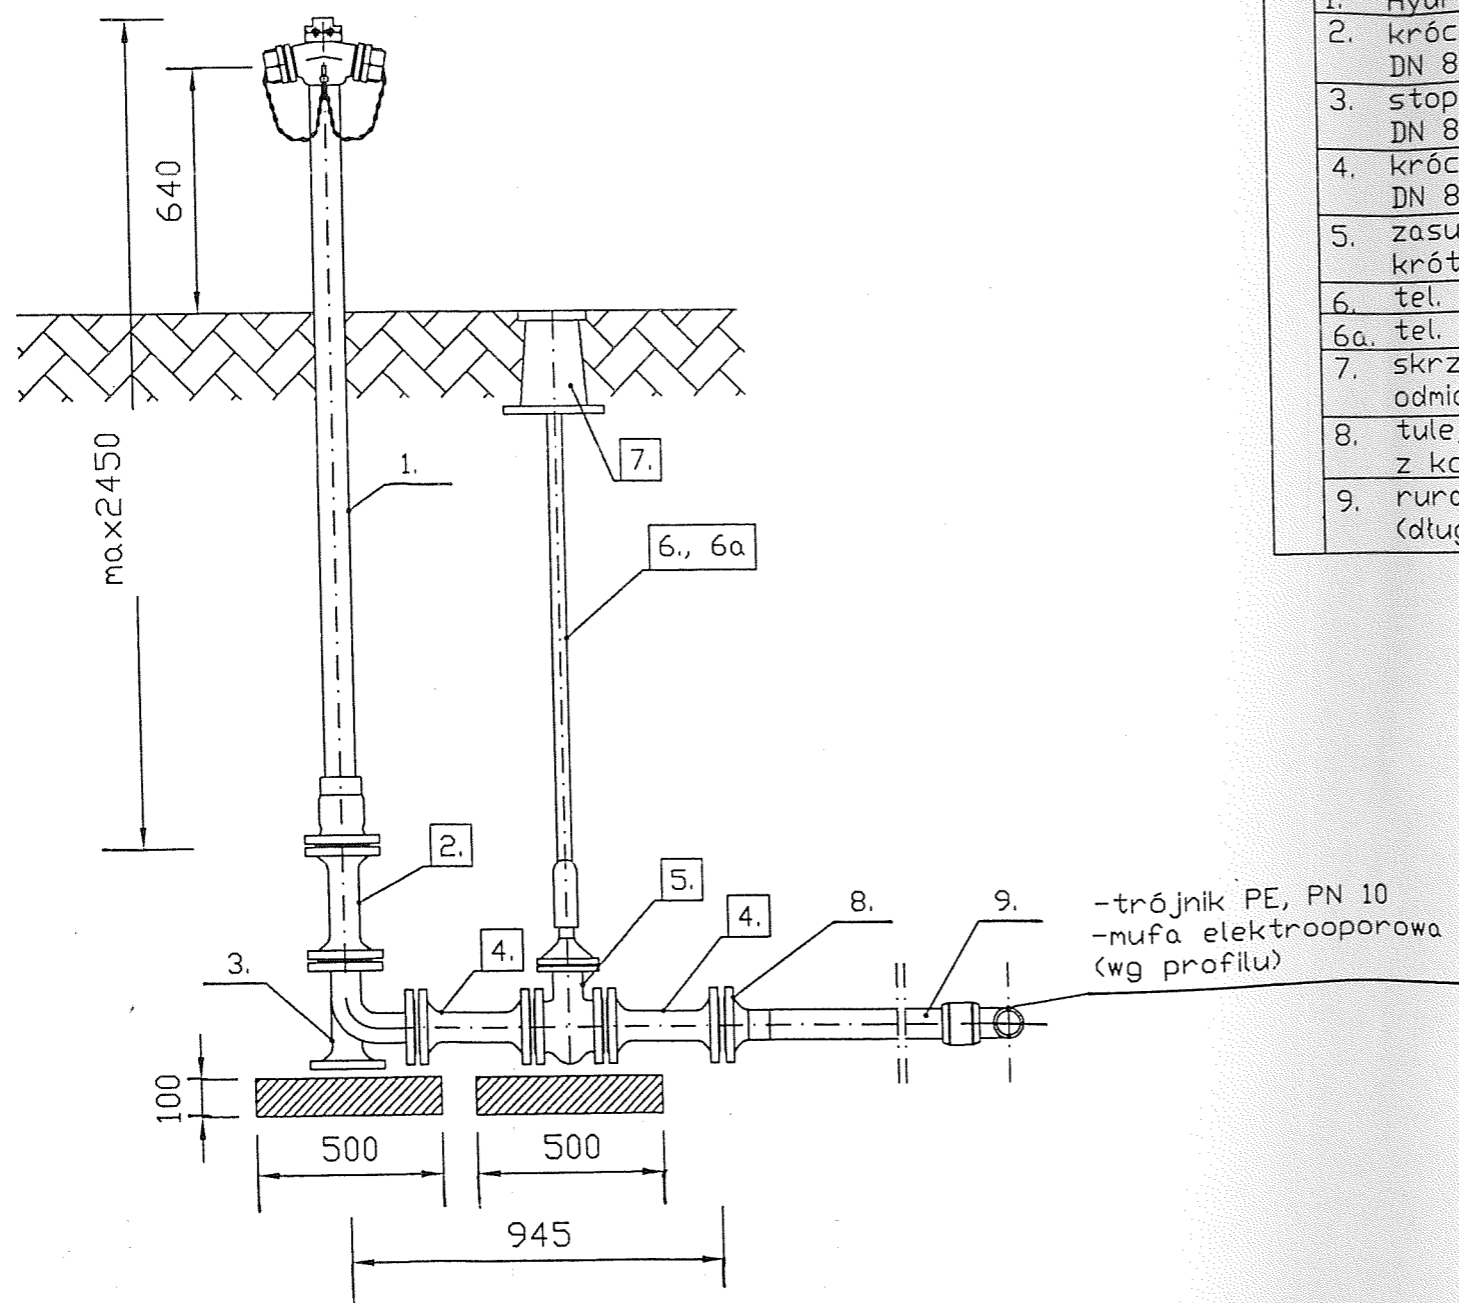


HYDRANT NADZIEMNY

JAFAR S.A. Nr.kat. 8003; DN 80,PN 10

skala 1:20

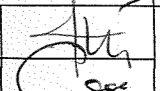
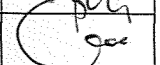


Lp.	NAZWA	NR KAT.	PRODUCENT/DYSTRYBUTOR
1.	Hydrant nadziemny, DN 80, PN 10	8003	JAFAR
2.	króciec dwukotnierzowy FF, DN 80	8500	HAWLE
3.	stopa pod hydrant DN 80, z kotnierzami, DN 80, N 90°	5049	
4.	króciec dwukotnierzowy FF, DN 80, l=1000	8500	
5.	zasuwa kotnierzowa typ E, krótka, DN 80	4000	
6.	tel. obudowa do zasuw, 1,3 - 1,8m	9500	HAWLE
6a.	tel. obudowa do zasuw, 2,0 - 2,5m	9510	HAWLE
7.	skrzynka uliczna sztywna odmiana A	1750	HAWLE
8.	tuleja kotn. PE, PN10, 90/80 z kotnierzem, 90/80	3254944940 3152822200	WAVIN
9.	rura PE 90, PN Ø10, (długość wg tabeli)	3052172230	

JAN SZCZEPANEK

Upr. bud. nr 299/81, 72/94
PROJEKTOWO - WYKONAWCZE
Zewn. Sieci wod. - kan., gazowych i ciepłych

43-100 Tychy
ul. Piłsudskiego 69/39
tel. /048/ (032)2174543

OBIEKT:	WYMIANA I ROZBUDOWA SIECI WODOCIĄGOWEJ WRAZ Z PRZYŁĄCZAMI DO BUDYNKÓW	FAZA:	P. B. - Wyk.
MIEJSCOWOŚĆ:	KANIÓW ul. Jawiszowicka, Jemioly, Łabędzia, Głęboka, Mirowska, Sarnia, Torowa i Ludowa	BRANŻA:	SANITARNA
NAZWA RYS.:	HYDRANT NADZIEMNY	SKALA:	1: 20
Projektował:	Jan Szczepanek Upr.bud.nr.72/94, 299/81.	 	RYS. NR
Sprawdził:	mgr inż. Stanisław Golec Upr.bud.nr.308/02		WP 19