




PRZĘKRÓJ A-A

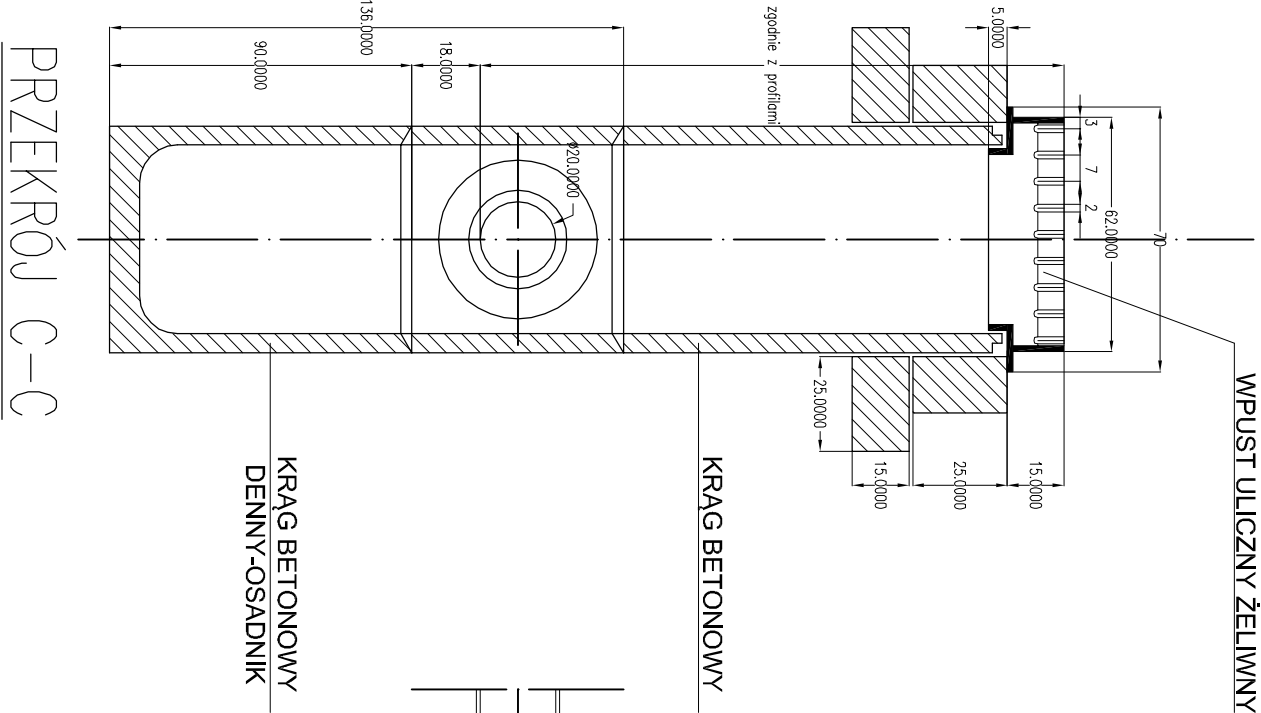

PRZĘKRÓJ B-B

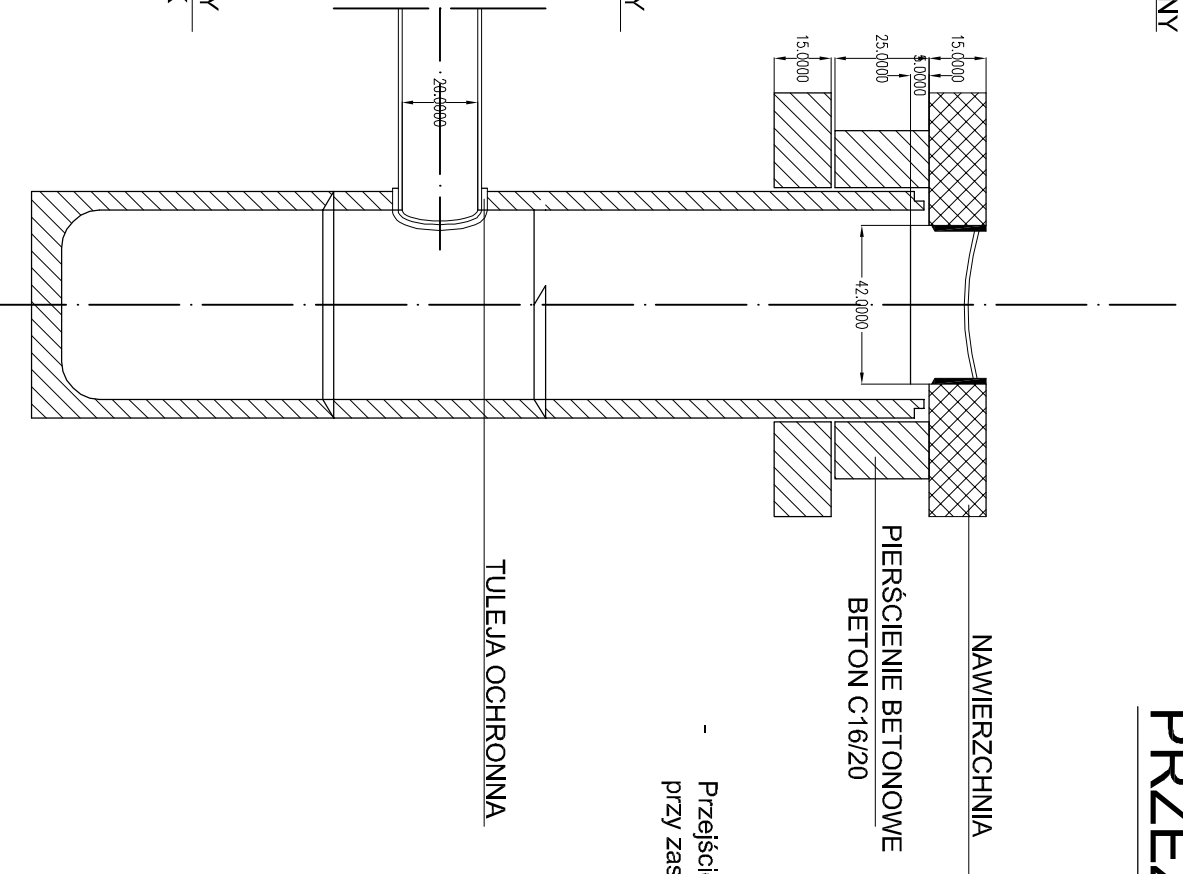


PRZĘKRÓJ D-D

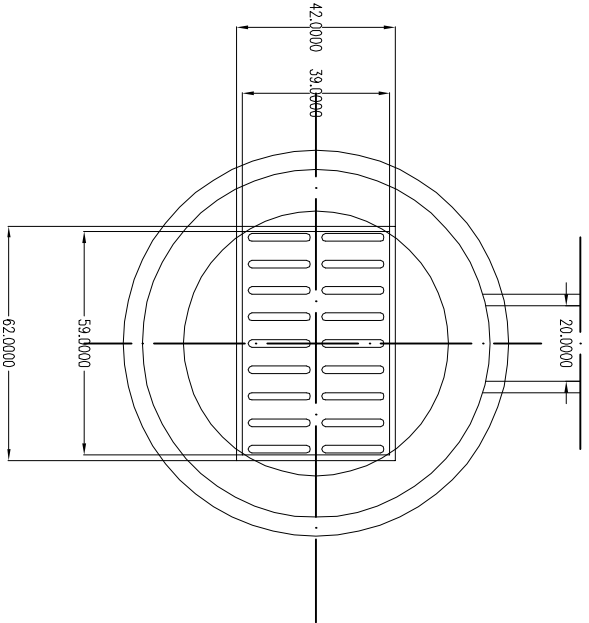

# PRZĘKROJE POPRZĘCZNE PRZĘZ WPŁST DESZCZOWY

## Skala 1:20

Przejęcie rurę przez ścianę studzienki wykonać przy zastosowaniu tulei ochronnej PVC

INWESTOR: GMINA BESTWINA ul. Krakowska 111 43-512 Bestwina		JEDNOSTKA PROJEKTOWA:  43-503 Czerwinski-Dziadek ul. Podgane 10 tel./fax 33 497 7679 kom. 502 107 985 e-mail: jarood@jarood.pl www.jarood.pl		FAZA: PAB PW	
NAZWA ZADANIA: Odbudowa drogi gminnej ul. Gawilków w km 0+000 do km 0+532,04 wraz z pobocznymi i odwodnieniem w miejscowości Kaniów - zniszczonej podczas powodzi w lipcu 2013 r.		AUTORZY I WSPÓŁAUTORZY: PROJEKTANT: mgr inż. Jarosław Dziech upr. bud. nr ewid.: SLK2382/P00008 do projektowania bez ograniczeń w specjalności drogowej. SPRAWDZIL: mgr inż. Jacek Gawron upr. bud. nr ewid.: SLK3353/PW0010 do projektowania i kierowania robotami budowlanymi w specjalności drogowej bez ograniczeń		PODPIS:	
ADRES: Kaniów, dz. nr 1142, 4782, 4785, 4786, 4783, 4692, 1145, 2639, 4651, 4652, 4652, 4551, 2591, 1144, 4441, 4751, 4693, 471, 446/13 Jedn. ew. 240202_02 Bestwina Odbud. ew. 0005 Kaniów		OPRACOWANIE: TEMAT RYSUNKU: PRZĘKRÓJ TYPOWY - WPŁST		BRANŻA: DROGOWA	
				DATA: LIPIEC 2017	
				SKALA: 1:20	
				NUMER RYSUNKU: 12	