PROFIL PODŁUŻNY UL. GAWLIKÓW

Skala 1:500 / 1:1000

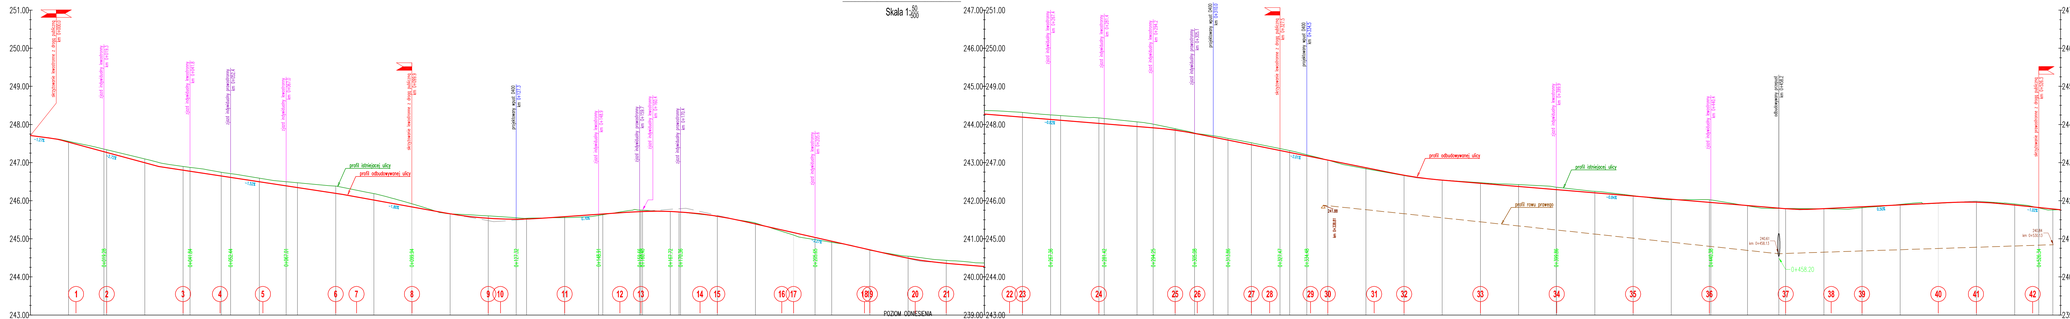

INWESTOR:	GMINA BESTWINA ul. Krakowska 111 43-512 Bestwina
JEDNOSTKA PROJEKTUJĄCA:	JaRoad ul.ARCyderowskiego 3 43-512 Bestwina tel. 33 817 60 75 fax. 33 817 60 mail: arkadiusz.dudzik@jaroad.pl www.jaroad.pl
FAZA:	PW/B PW
NAZWA ZADANIA:	Odbudowa drogi gminnej ul. Gawlików w km 0+000 do km 0+532,04 wraz z pobocznymi i odwodnieniem w miejscowości Kaniów - zniszczonej podczas powodzi w lipcu 2013 r.
AUTOR/Y I WSPÓŁAUTOR/Y:	PODPIS:
BRANŻA:	DATA:
PROJEKTANT: mgr inż. Jarosław Dolecki upr. bud. nr ewid.: **SLA/0339/POOO/08** do projektowania bez ograniczeń w specjalności drogowej, SPRAWDZIŁ: mgr inż. Arkadiusz Stawarz upr. bud. nr ewid.: **SLA/0339/PWOO/14** do projektowania i kierowania robotami budowlanymi w specjalności drogowej bez ograniczeń	DROGOWA DROGOWA
OPRACOWAŁ: mgr inż. Tadeusz Bogdał	DROGOWA
TEMAT RYSUNKU:	PROFIL PODŁUŻNY UL. GAWLIKÓW
SKALA:	1:500/1000
NUMER RYSUNKU:	3

ADRES:
Kaniów, dz. nr: 1142, 4782, 4785, 4788, 4783, 4940, 4942, 4944, 4945, 4946, 4947, 4951, 4954, 1144, 4941, 4781, 4952, 4953, 4971, 4957/2
Jeleń, jew. 24/2002_02 Bestwina
Obręb ew. 0005 Kaniów