




PRZEKRÓJ TYPOWY - UL. GAWLIKÓW
(korytko sciekowe trójkątne)

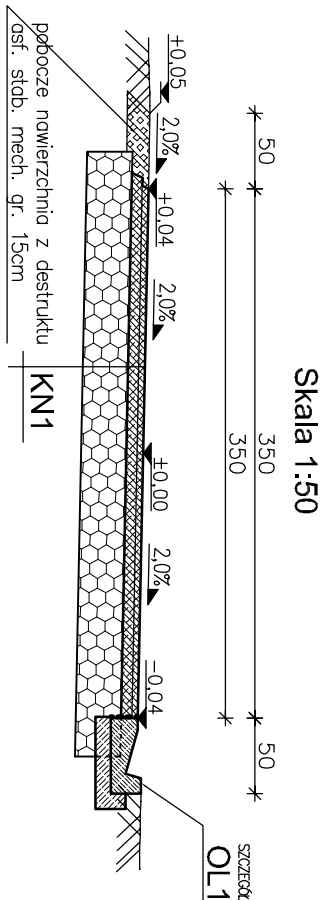


PRZEKRÓJ TYPOWY - UL. GAWLIKÓW
(korytka ściekowe trapezowe za poboczem)

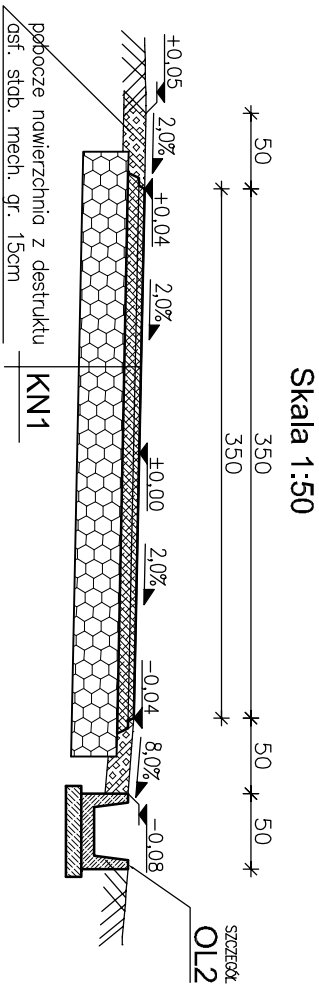


PRZEKRÓJ TYPOWY - UL. GAWLIKÓW
(profilowany rów prawostronny)

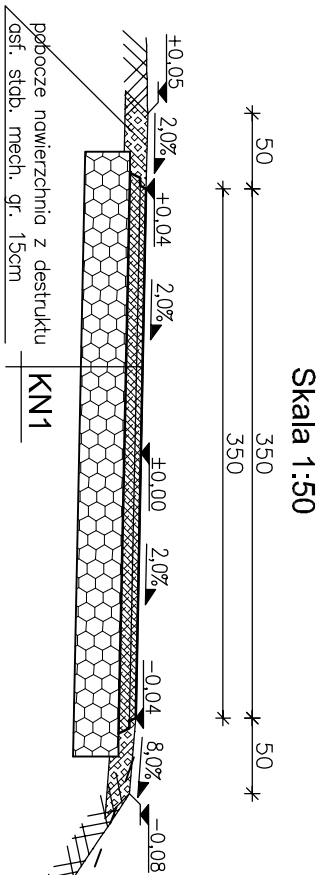


PRZEKRÓJ TYPOWY - UL. GAWLIKÓW
(mijanka)

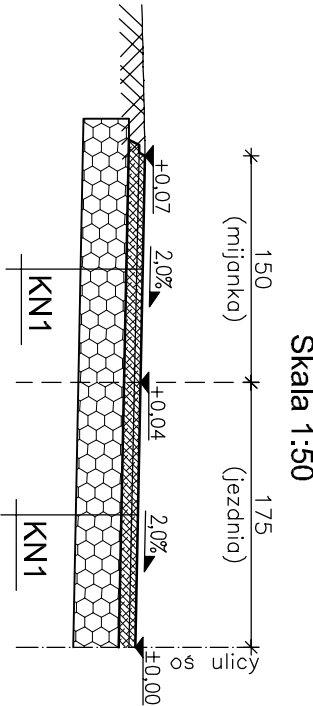

SZCZEGÓŁ - OL1

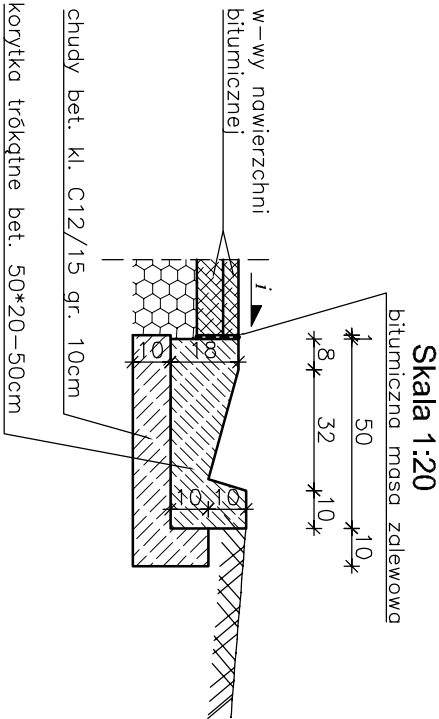


SZCZEGÓŁ - OL2

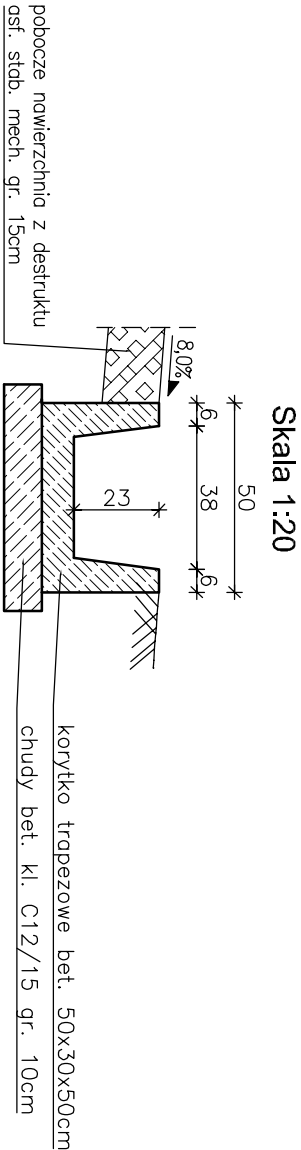

UMOCNIENIE ROWU PRAWEGO

OD KM 0+033,9 DO KM 0+049,8 SZCZEGÓŁ - OL3

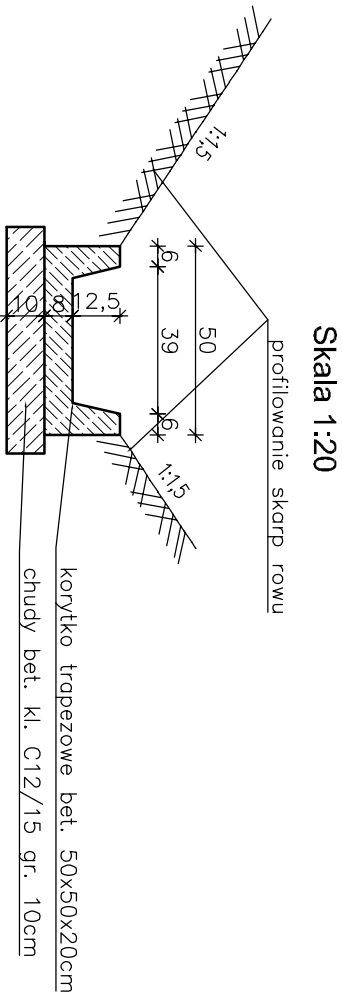

INWESTOR: GMINA BESTWINA ul. Krakowska 111 43-512 Bestwina		JEDNOSTKA PROJEKTOWA: 43-502 Czechowice-Dziedzice ul. Podgpie 10 tel./fax 33 497 679 kom. 502 107 985 e-mail: jaroslaw.dziech@jaroad.pl www.jaroad.pl		FAZA: PAB PW	
NAZWA ZADANIA:		AUTORZY I WSPÓLAUTORZY:		PODPIS:	
Odbudowa drogi gminnej ul. Gawlików w km 0+000 do km 0+532,04 wraz z poboczaniami i odwodnieniem w miejscowości Karłów - zniszczonej podczas powodzi w lipcu 2013 r.		PROJEKTANT: mgr inż. Jarosław Dziech upr. bud. nr ewid.: SLK72382/P00D/08 do projektowania bez ograniczeń w specjalności drogowej.		BRANŻA: DROGOWA	
ADRES: Karłów, dz. nr 114/2, 478/2, 478/5, 478/6, 478/3, 469/2, 114/5, 263/9, 465/1, 465/2, 466/2, 455/1, 259/1, 114/4, 444/1, 475/1, 469/3, 471, 446/13 Jedn. ew. 240202, 02 Bestwina Obrob. ew. 0005 Karłów		SPRAWDZILI: mgr inż. Jacek Gawron upr. bud. nr ewid. SLK7353/PWOD/10 do projektowania i kierowania robotami budowlanymi w specjalności drogowej bez ograniczeń		DROGOWA	
		OPRACOWANIE: mgr inż. Tadeusz Bogdał		SKALA: 1:50, 1:20	
		PRZEKROJE TYPOWE UL. GAWLIKÓW		NUMER RYSUNKU: 5	