




WIDOK ŚCIANKI CZOŁOWEJ - PRZEPUST W KM 0+458,2

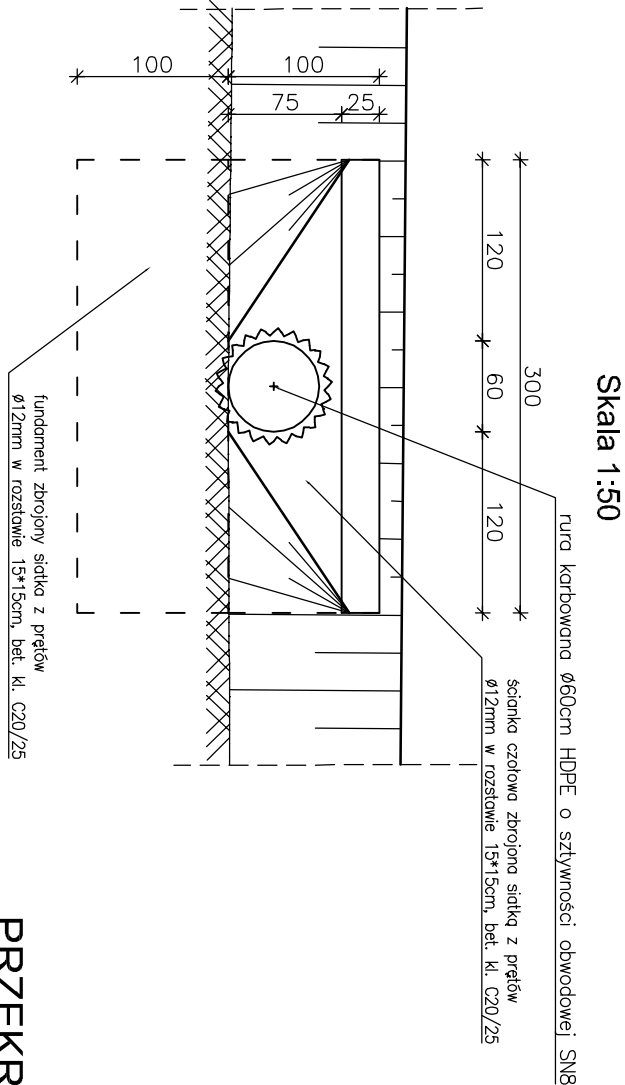

PRZĘKRÓJ POPRZECZNY - PRZEPUST W KM 0+458,2

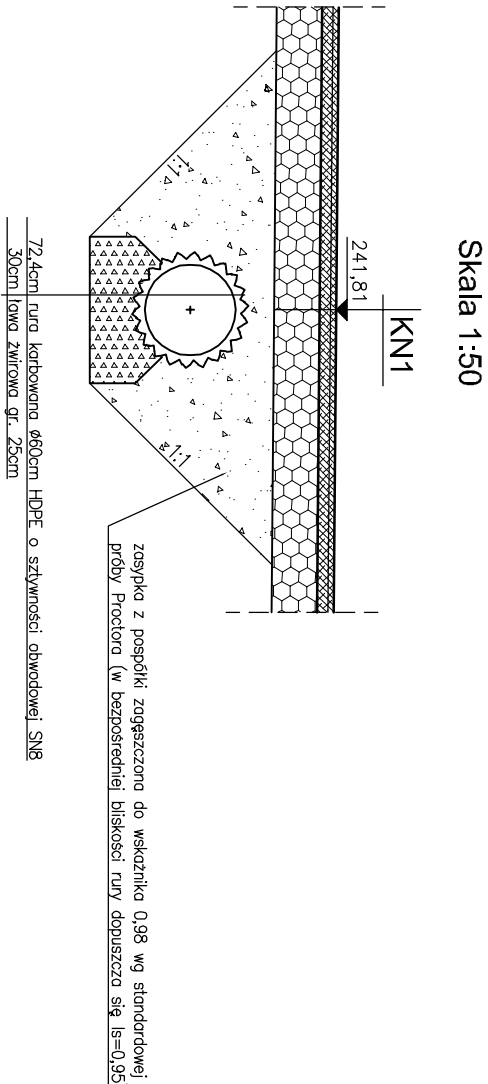

PRZĘKRÓJ PODŁUŻNY - PRZEPUST W KM 0+458,2

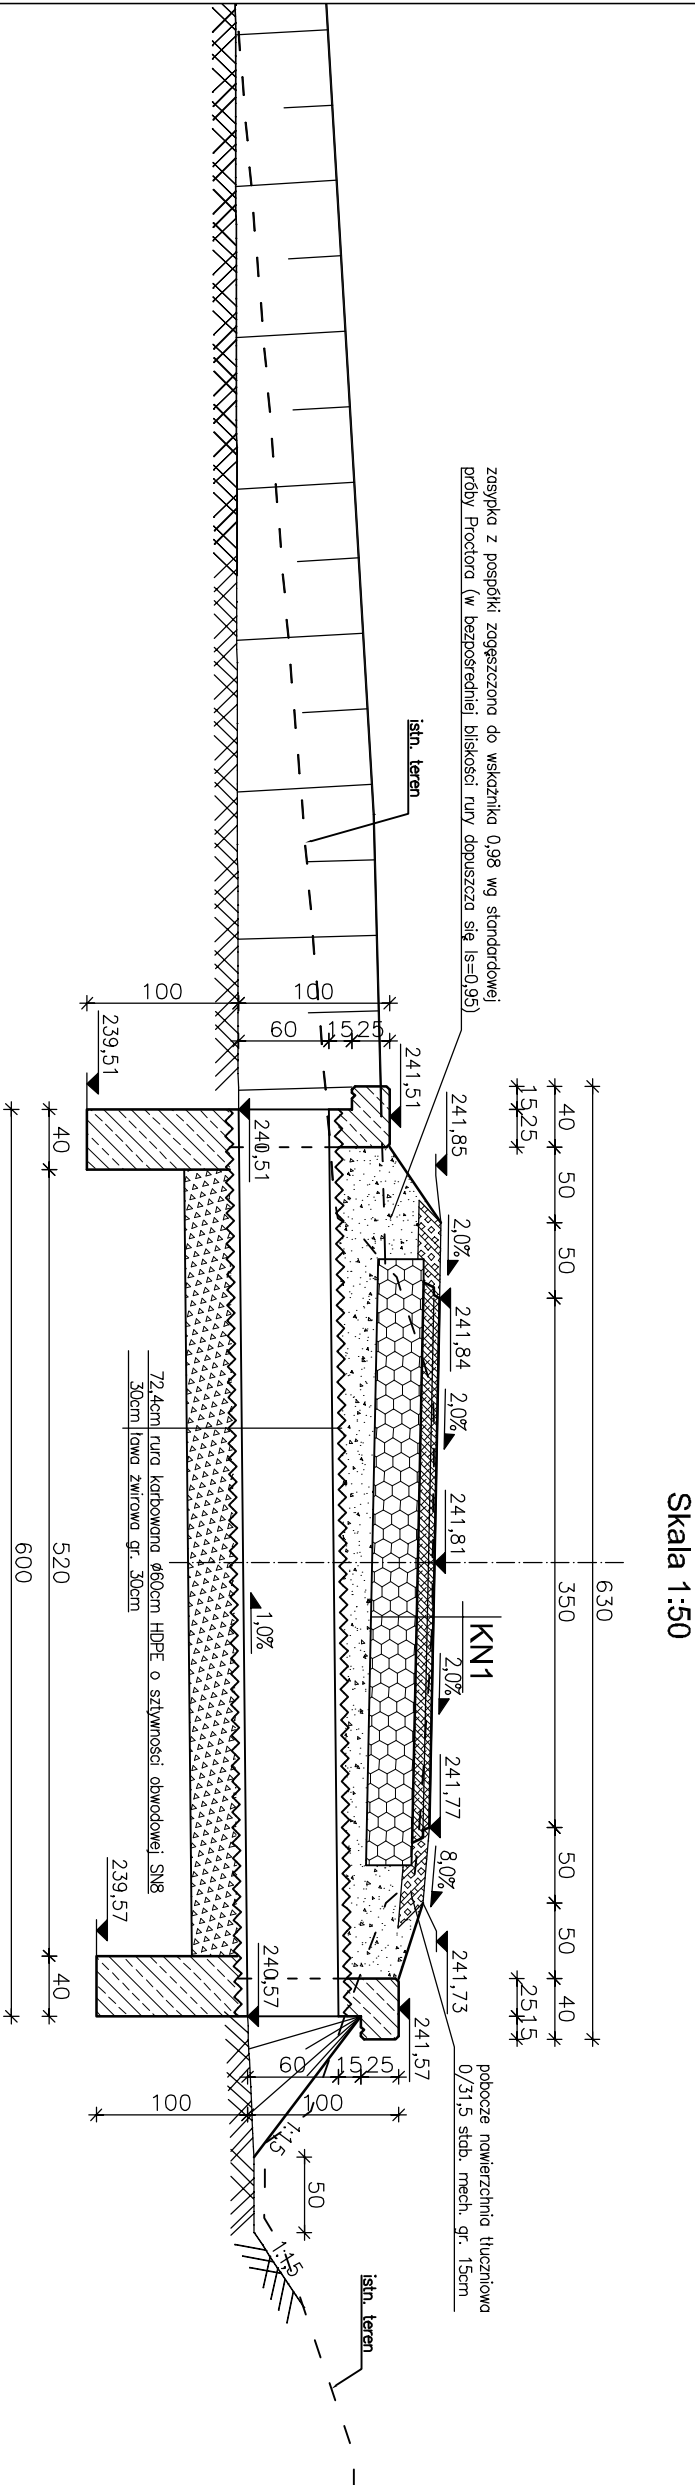

INWESTOR:		JEDNOSTKA PROJEKTOWA:		FAZA:	
GMINA BESTWINA ul. Krakowska 111 43-512 Bestwina		43-502 Czechowice Dziedzice ul. Polaków 10 tel./fax 33 497 76 79 kom. 502 107 985 e-mail: jaroslaw.dziech@jaroad.pl www.jaroad.pl		PAB PW	
NAZWA ZADANIA:		AUTORZY I WSPÓRAUTORZY:		PODPIS:	
Odbudowa drogi gminnej ul. Gawlików w km 0+000 do km 0+532,04 wraz z pobocznymi i odwodnieniem w miejscowości Kaniów - zniszczonej podczas powodzi w lipcu 2013 r.		PROJEKTANT: mgr inż. Jarosław Dziech upr. bud. nr ewid.: SLK/2382/P00008 do projektowania bez ograniczeń w specjalności drogowej.		BRANŻA:	
ADRES:		SPRAWDZIŁ: mgr inż. Jacek Gawron upr. bud. nr ewid.: SLK/3353/PW0010 do projektowania i kierowania robotami budowlanymi w specjalności drogowej bez ograniczeń		DATA:	
Kaniów, dz. nr 1142, 478/2, 478/5, 478/6, 478/3, 468/2, 1145, 2639, 465/1, 465/2, 466/2, 455/1, 259/1, 1144, 444/1, 475/1, 469/3, 471, 446/13 Jedn. ew. 240202_02 Bestwina		OPRACOWANIE: mgr inż. Tadeusz Bogdał		DROGOWA	
Odbud ew. 0005 Kaniów		PRZEPUST DROGOWY W KM 0+458,2 - PRZĘKROJE		SKALA:	
				1:50	
				NUMER RYSUNKU:	
				8	

KN1 konstrukcja nawierzchni jezdni
4cm warstwa szczerbka: beton asfaltowy AC 11S
Zem warstwa wiążąca: beton asfaltowy AC 16W
30cm podbudowa zasadnicza: stabilizowana ziarnistym dodatkem hydrofobowym
Zwiększającym w sposób twrdy odporność na absorpcję kapilarną wody