


szczegół układ warstw boiska

skala 1: 100

przykładowy układ warstw
(-wymaga uzgodnienia z dostawcą technologii !)

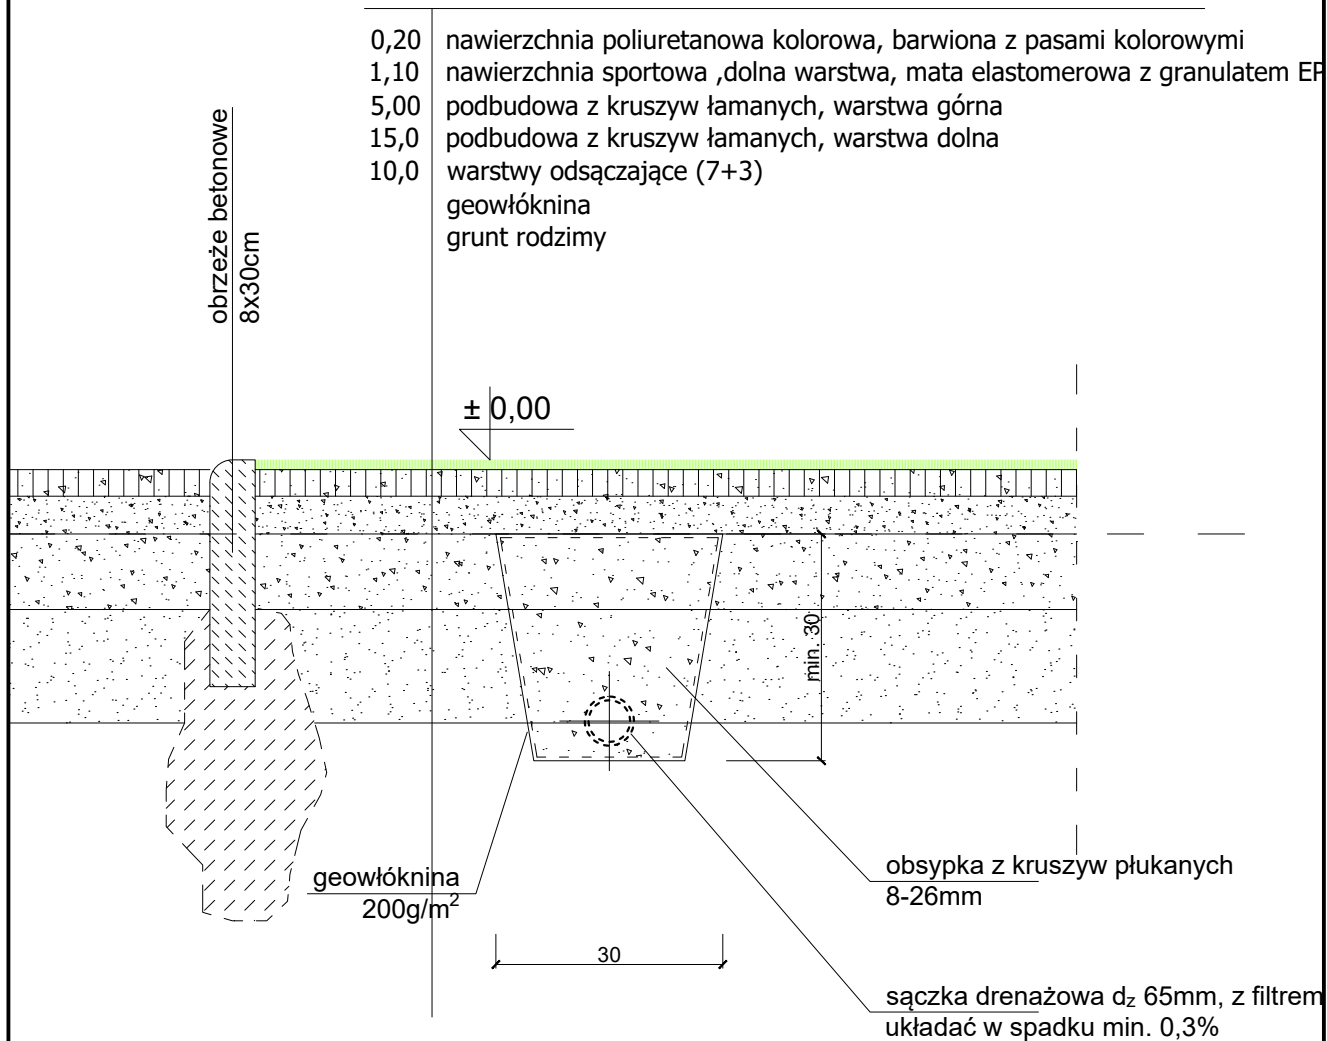

proFORMA

przemysław stawinoga · pracownia projektowa proFORMA
43-300 bielsko-biała · ul.rtm. Witolda Pileckiego 6
tel. 505 106 936 · p.stawinoga@gmail.com

budowa boiska wielofunkcyjnego dla dzieci

Lokalizacja:

Kaniów
dz. nr: 378/23

Inwestor:

Gmina Bestwina
ul. Krakowska 111
43-512 Bestwina

projektował:

mgr inż. arch. Przemysław Stawinoga
upr.bud.nr: 126/02, SL-0610

szczegół
układ warstw boiska

data:

IV 2019

skala:

1:10

nr rys:

A-03